地　番	3339番8、同番9
土地の所在	大里郡寄居町大字櫻澤字金嶽

地積測量図

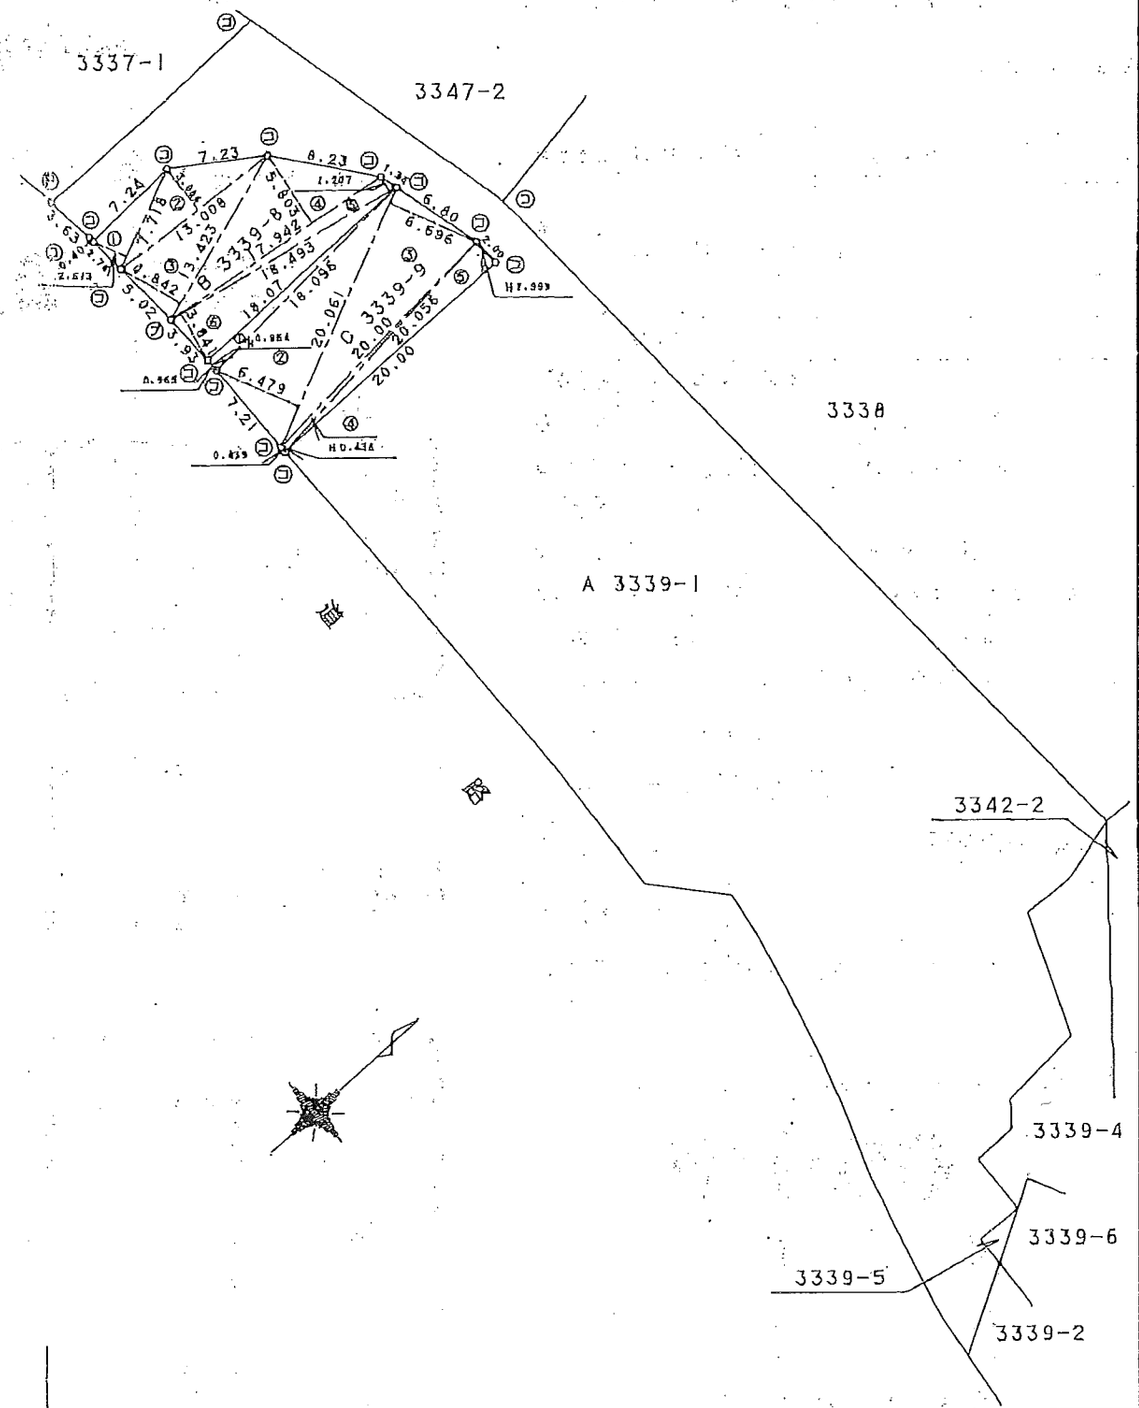

三斜求積表

地番	② B 3339-8		
NO.	底辺	高さ	倍面積
1	7.718	2.613	20.167134
2	13.008	3.686	47.947488
3	13.423	4.842	64.994166
4	17.942	5.803	104.117426
5	18.493	1.207	22.321051
6	18.493	3.841	71.031613
		倍面積	330.578878
		面積	165.2894390
		地積	165.28 ㎡

地番	③ C 3339-9		
NO.	底辺	高さ	倍面積
1	18.096	0.964	17.444544
2	20.061	6.479	129.975219
3	20.061	6.696	134.328456
4	20.056	0.436	8.744416
5	20.056	1.999	40.091944
		倍面積	330.584579
		面積	165.2922895
		地積	165.29 ㎡

残地番	① A 3339-1		
公簿	1855.46	総計	330.5817285
		残地	1524.8782715
		地積	1524.87 ㎡

凡例	記号	境界標の種別	記号	境界標の種別	記号	境界標の種別
	㊧	石杭	㊦	金属鋲	㊨	刻印
	㊐	コンクリート杭	㊫	金属杭		
	㊗	プラスチック杭	㊙	金属プレート		

作製者	酒井設計登記測量事務所 岩槻市加倉3丁目10番43号 土地家屋調査士 酒井由雄 〒339 電話(048)752-3455 (埼玉土地家屋調査士会用紙)	(平成 11 年 11 月 22 日作製)

申請人	丸山一榮	縮尺	1/500

1999年12月 3日 18時17分 (株)酒井設計事務所

NO. 5466 P. 1